

MAPA DO CELÓW PROJEKTOWYCH

skala 1:500

woj.świętokrzyskie

pow.starachowicki

m.Starachowice

ul.Hutnicza 10

Jednostka ewid.261101_1 Starachowice

obręb:261101_1.0002

dz.nr 1155

-przebieg granic zgodny
z ewidencją gruntów

PRACOWNIA GEODEZYJNA
"GEO - BEST"
Bronisław Bester
27-200 Starachowice, ul. Partyzantów 107
tel. 41 274 38 42, kom. 602 448 116
NIP 664.104.09.77

BRONISŁAW BESTER
GEODETA UPRAWNIONY
upr. nr 4203
27-200 STARACHOWICE
ul. Partyzantów 107, tel. (641) 2743842

Zgł.pracy nr:GK.6640.1917.2017

Układ wsp. prostokątnych:PUWG"2000"

Układ wysokości:Kronsztadt 60

Grunty położone w granicach projektowanej inwestycji
budowlanej nie są obciążone służebnościami gruntowymi

Starachowice 2017-11-14

Poświadczam się, że niniejszy dokument został opracowany w wyniku prac
geodezyjnych i kartograficznych, których rezultatem zawiera operat techniczny
wpisany do ewidencji map państwowych
zasobu geodezyjnego i kartograficznego

STARACHOWICKI



Biuro: Starachowice, ul. Partyzantów 107
zawód: geodeta uprawniony

P2611_2017_1689

2017 -11- 27

Data wpisania
operatu technicznego
do ewidencji map państwowych

Z. RE. STARACHOWICKI
mgr inż. Włodzisław Nowak
KIEROWNIK
Powiatowego Ośrodka Dokumentacji
Geodezyjnej i Kartograficznej

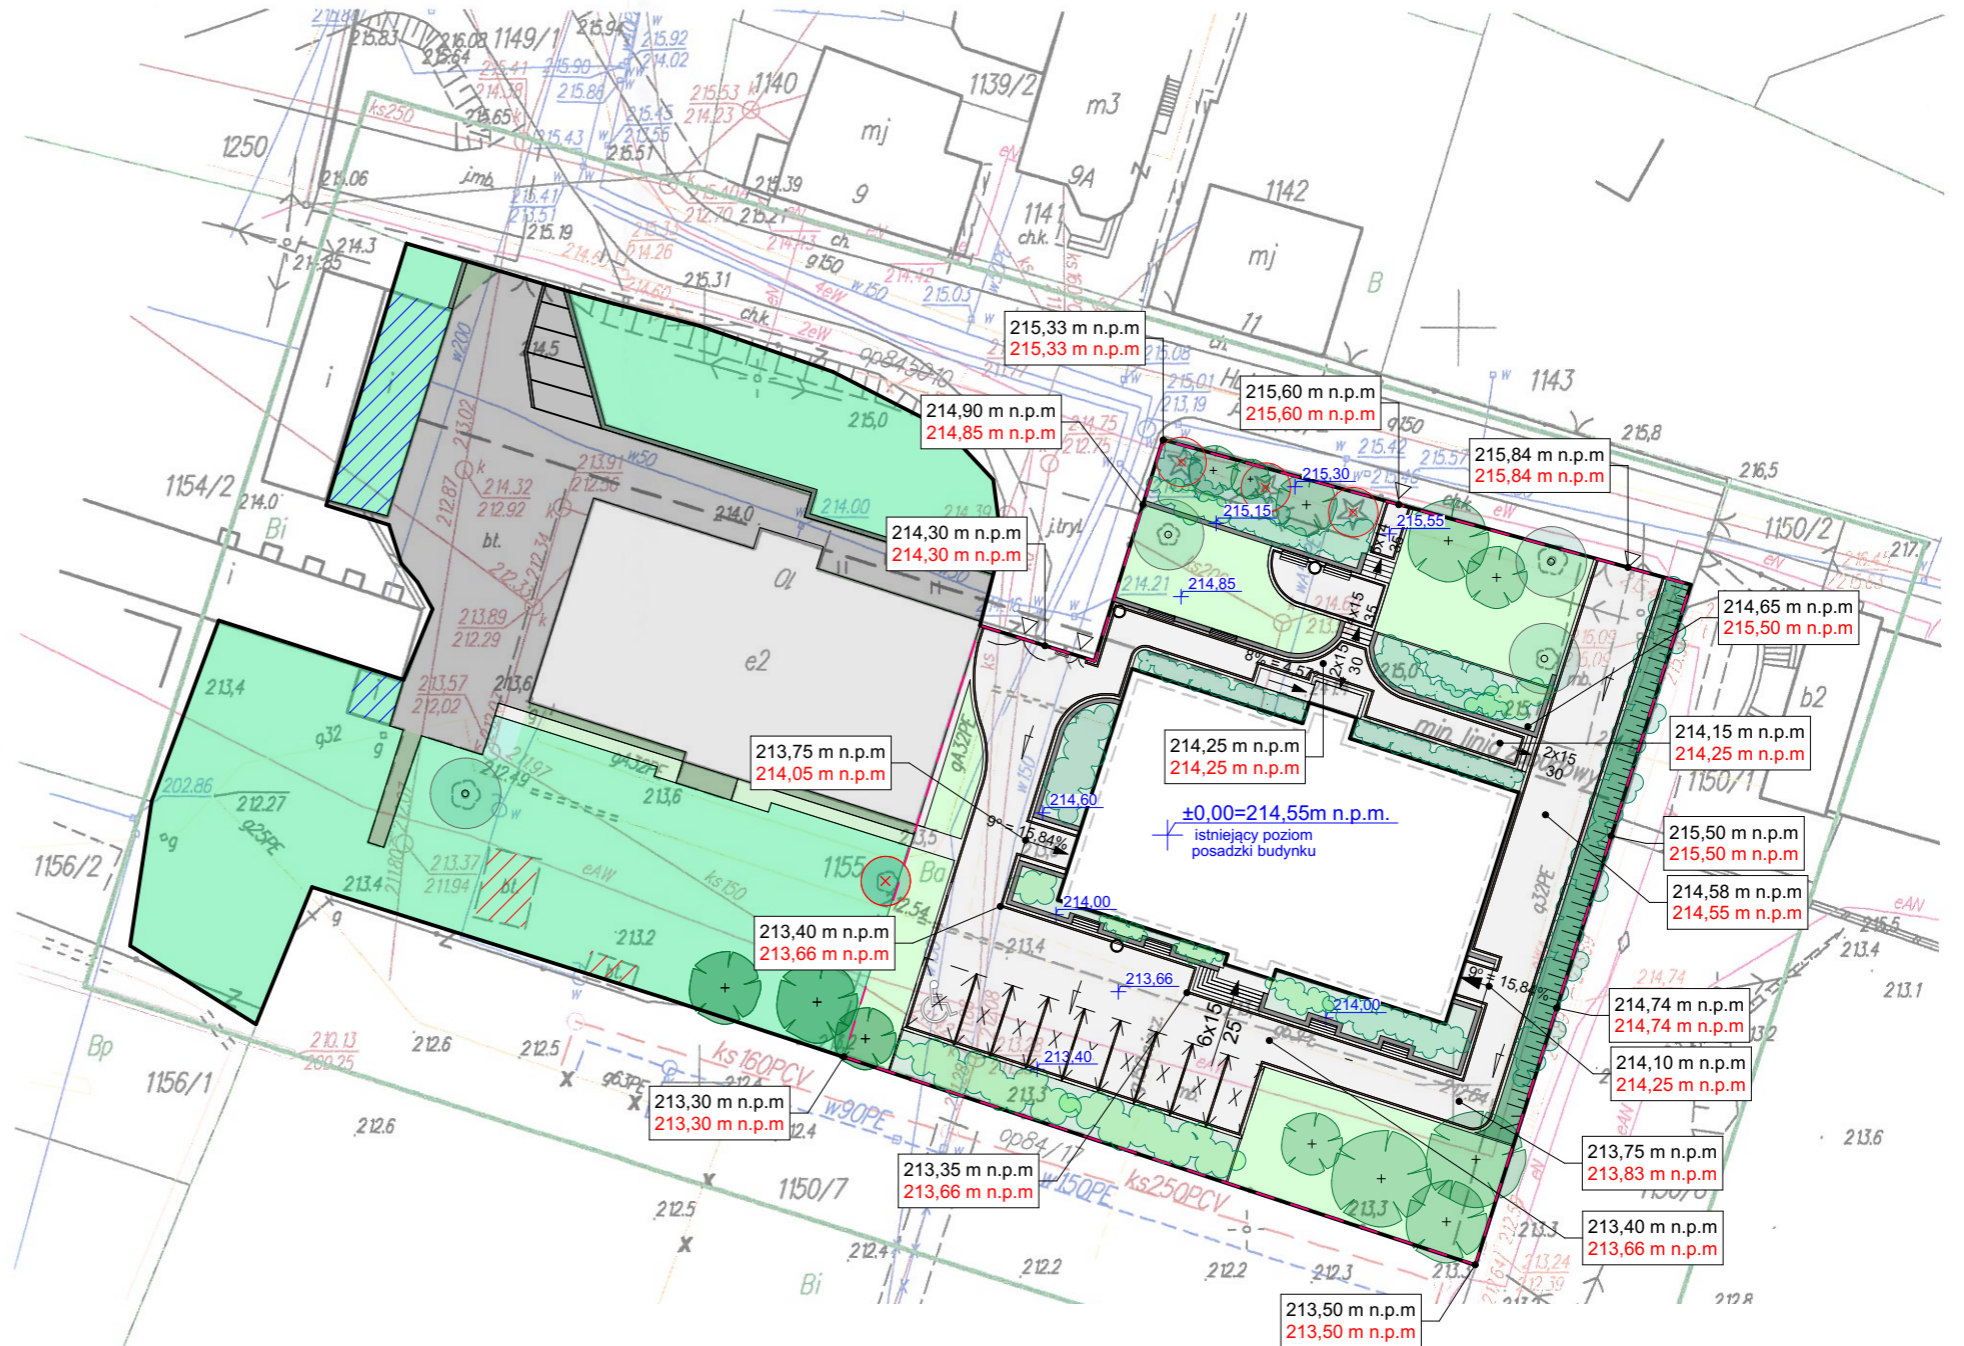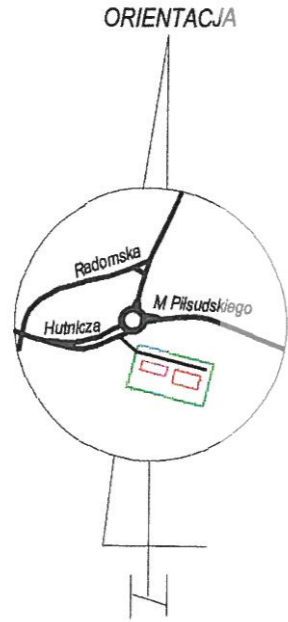

Temat: Projekt budowlany zmian zagospodarowania terenu przy budynku warsztatów szkoleniowych dla potrzeb Świętokrzyskiej Wojewódzkiej Komendy OHP wraz z zewnętrzną instalacją elektryczną oświetlenia		
Lokalizacja:	część dz. nr ewid 1155 obr. 0002 ul. Hutnicza, 27-200 Starachowice	
Investor:	Świętokrzyska Wojewódzka Komenda OHP ul. Wrzosowa 44, 25-211 Kielce	
RZĘDNE TERENU		
Jednostka projektowa:	Skala:	Data:
PROINVEST Sylwester Sobieraj ul. 6-o Września 75a, 27-200 Starachowice	1:500	04.2018
Projektant:	Upr. nr:	Podpis:
mgr inż. arch. Andrzej Papierz	110/90/WI	