



PRZEKRÓJ A – A SZCZEGÓŁ SKALA 1:10

WIDOK Z GÓRY – BLOCZEK BETONOWY

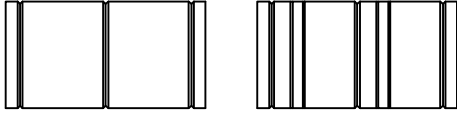

WIDOK Z PRZODU – BLOCZEK BETONOWY

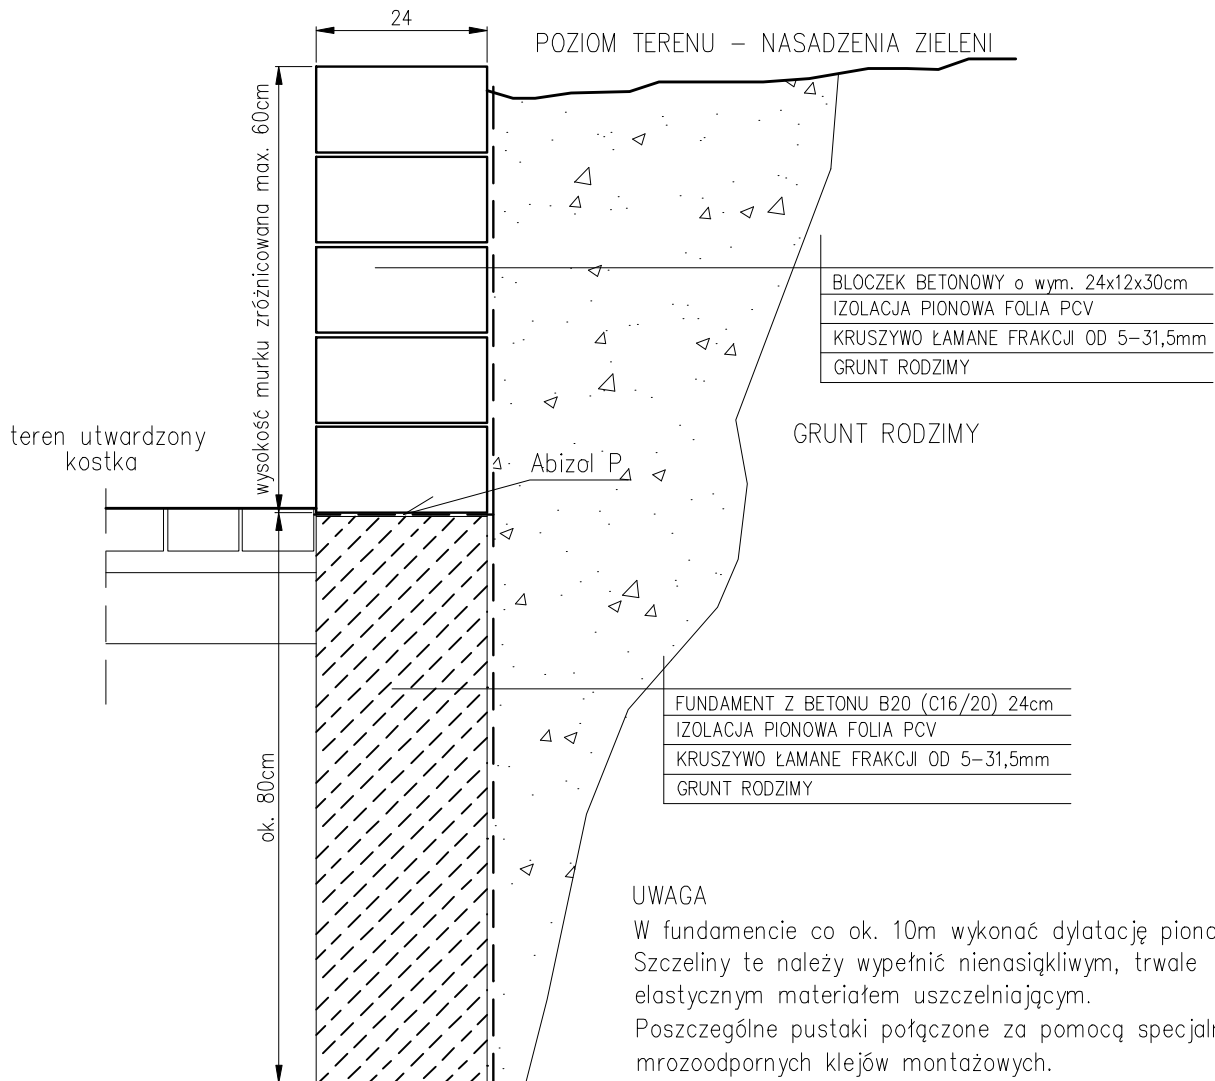

UWAGA

W fundamencie co ok. 10m wykonać dylatację pionową. Szczeliny te należy wypełnić nienasiąkliwym, trwale elastycznym materiałem uszczelniającym. Poszczególne pustaki połączone za pomocą specjalnych mrozoodpornych klejów montażowych. Pierwszą warstwę należy ułożyć na zaprawie murarskiej.

TEMAT	Projekt zagospodarowania zmian zagospodarowania terenu przy budynku warsztatów szkoleniowych dla potrzeb Wojewódzkiej Świętokrzyskiej Komendy OHP wraz z zewnętrzną inst. oświetlenia		
ADRES OBIEKTU	część dz. nr ewid. 1155, ul. Hutnicza, Starachowice		
PRZEDMIOT	SZCZEGÓŁ – PRZEKRÓJ A–A PALISADY Z ELEMENTÓW BETONOWYCH		
PROJEKTOWAŁ	mgr inż. arch. A. Papierz	SKALA 1:10	06/2018
NR UPR.	upr. bud. 110/90/WŁ		RYS. NR 1