


RZUT PARTERU - kotłownia - inwentaryzacja

skala 1:50

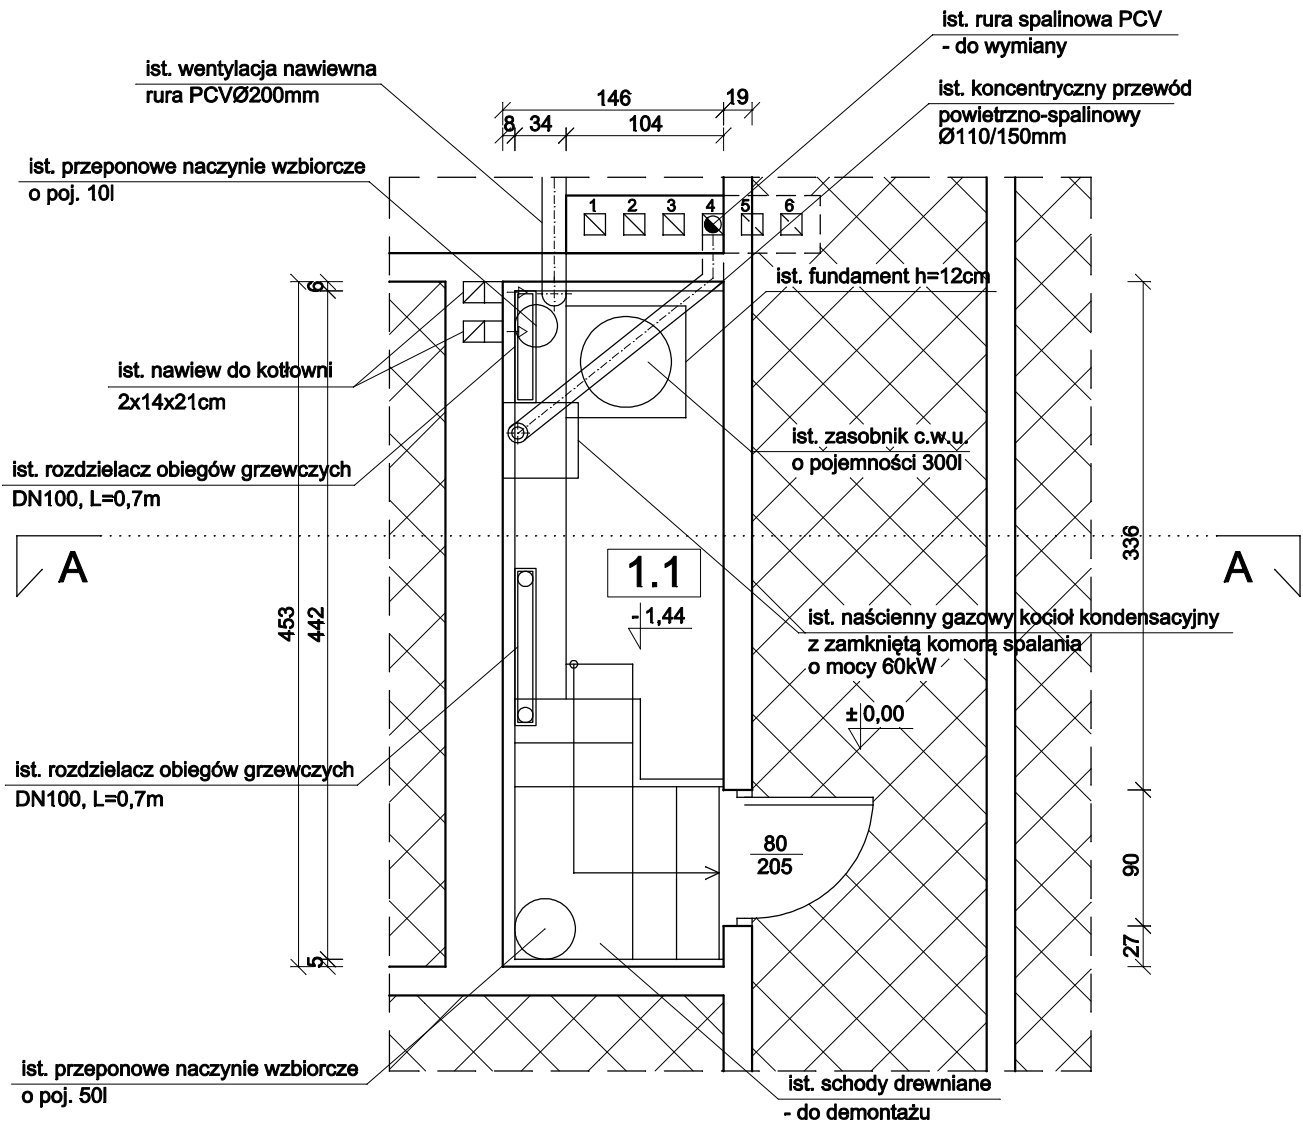

ZESTAWIENIE POMIESZCZEŃ:

Nr pom.	NAZWA POMIESZCZENIA	RODZAJ POSADZKI	POW. UŻYTK.
1.1	Kotłownia	betonowa	7,15
RAZEM POWIERZCHNIA POMIESZCZEŃ:			7,15

Hpom.=4,90m kub.=35,04m³

"PROMAX" Biuro projektowe Starachowice ul. Radomska 29, Ip.,pok.106

Nazwa obiektu: Budynek Ośrodka Szkolenia i Wychowania Ochotniczych Hufców Pracy		Adres obiektu: działka nr ewid. 1155 ul. Hutnicza 10, 27-200 Starachowice		
Przedmiot: RZUT PARTERU - kotłownia - inwentaryzacja		Skala: 1:50	Cecha: SSB-473718	Nr rys.
	Nazwisko	Nr uprawnień specjalność	Data	Podpis
Projektował: branża arch.-bud.	mgr inż. arch. Anna Kiełbasa	BPP 305/82 arch.-bud.	02.2019	
Projektował: branża konstr.-bud.	mgr inż. Marek Szczerba	SWK/0126/PWOK/11 konstr.-bud.	02.2019	
Projektował: branża instalacyjna	Antoni Szczerba	41/81 instalacje	02.2019	
Opracował: branża konstr.-bud.	mgr inż. Karolina Kulik		02.2019	

LEGENDA:

- ściana istniejąca
- obszar poza opracowaniem