


**RZUT PARTERU - kotłownia**  
**skala 1:50**

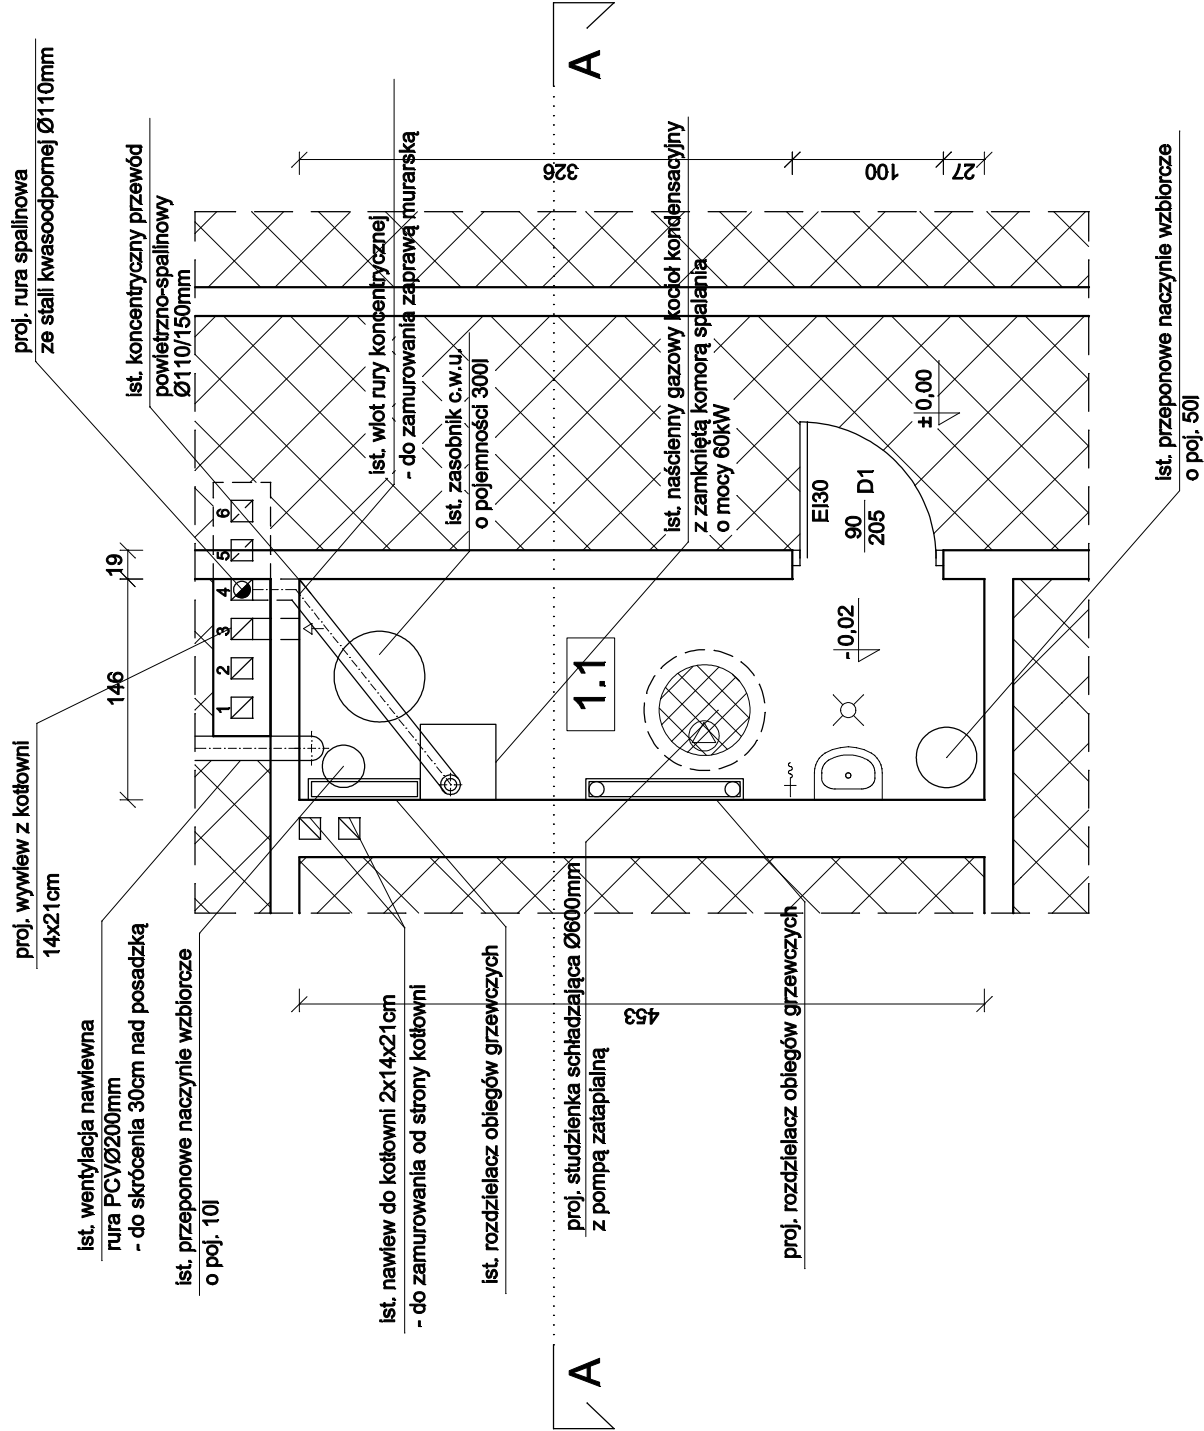

**LEGENDA:**

☐ ściana istniejąca

**obszar poza opracowaniem**

|   |            |
|---|------------|
| OZNACZENIE   | D1         |
| <p style="text-align: center;">SCHEMAT</p> <div style="text-align: center;">  </div> |            |
| SZEROKOŚĆ SKRZYDŁA   | 90         |
| WYSOKOŚĆ SKRZYDŁA   | 205        |
| ZEW. WYMIARY<br>OŚCIEŻNICY   | SZ<br>100  |
|   | HZ<br>210  |
| RODZAJ SKRZYDŁA   | PRAWE LEWE |
| ILOŚĆ SZTUK   | 1 -        |
| RAZEM   | 1          |

**Uwaga:** Przed zamówieniem drzwi wszystkie wymiary sprawdzić na budowie i dostosować do zaleceń danego producenta.

## ZESTAWIENIE POMIESZCZEŃ:

| Nr pom.                         | NAZWA POMIESZCZENIA | RODZAJ POSADZKI | POW. UŻYTK. |
|---------------------------------|---------------------|-----------------|-------------|
| 1.1                             | Kotłownia           | terakota        | 7,15        |
| RAZEM POWIERZCHNIA POMIESZCZEŃ: |                     |                 | 7,15        |

**Hpom.=3,48m kub.=24,88m<sup>3</sup>**

**"PROMAX" Biuro projektowe Starachowice ul. Radomska 29, Ip..pok. 106**

**Nazwa obiektu:**

działka nr ewid. 1155

działka nr ewid. 1155

**Ochotniczych Hufców Pracy**  
**ul. Hutnicza 10. 27-200 Starachowice**

| Przedmiot: | Skala: | Cecha: | Nr rys. |
|------------|--------|--------|---------|
|------------|--------|--------|---------|

**RZUT PARTERU - kotłownia**

**LEGENDA:**

☐ ściana istniejąca

**obszar poza opracowaniem**

|                                     | Nazwisko                     | Nr uprawnień specjalność         | Data    | Podpis |
|-------------------------------------|------------------------------|----------------------------------|---------|--------|
| Projektował:<br>branża arch.-bud.   | mgr inż. arch. Anna Kiełbasa | BPP 305/82<br>arch.-bud.         | 02.2019 |        |
| Projektował:<br>branża konstr.-bud. | mgr inż. Marek Szczerba      | SWK/0126/PWOK/11<br>konstr.-bud. | 02.2019 |        |
| Projektował:<br>branża instalacyjna | Antoni Szczerba              | 41/81<br>instalacje              | 02.2019 |        |
| Opracował:<br>branża konstr.-bud.   | mgr inż. Karolina Kulik      |                                  | 02.2019 |        |