


PRZEKRÓJ A-A - inwentaryzacja skala 1:50

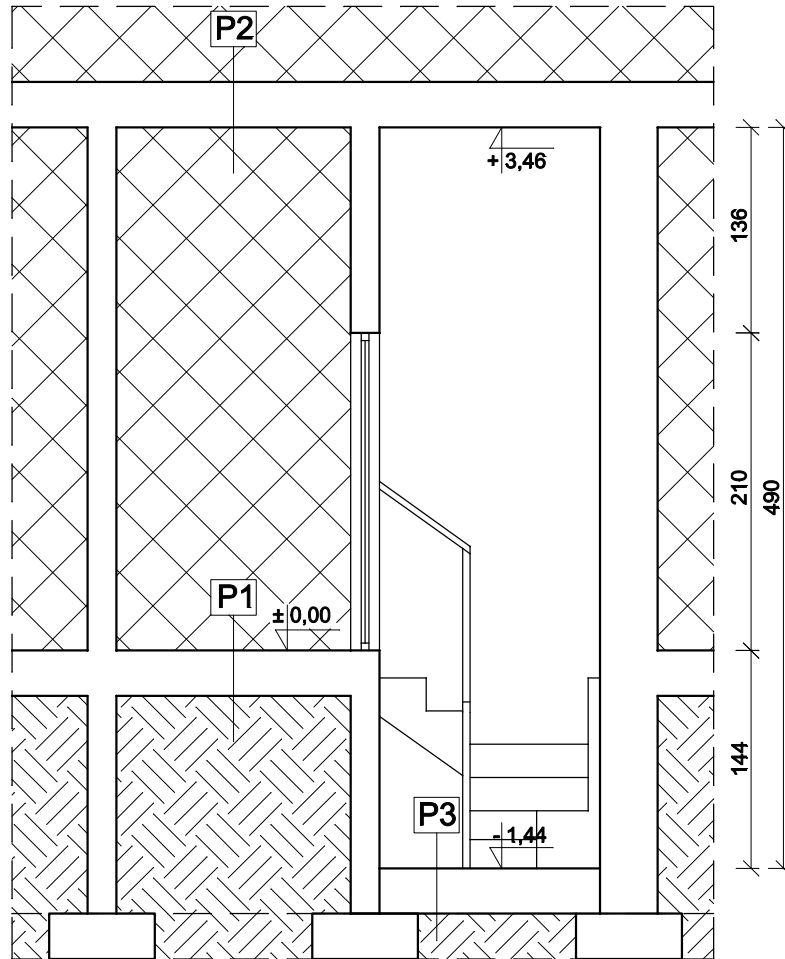

P1 Istniejąca posadzka na gruncie


P2 Istniejący strop nad parterem

P3 Istniejąca posadzka na gruncie
w kotłowni

"PROMAX" Biuro projektowe Starachowice ul. Radomska 29, Ip.,pok.106

Nazwa obiektu: Budynek Ośrodka Szkolenia i Wychowania Ochotniczych Hufców Pracy	Adres obiektu: działka nr ewid. 1155 ul. Hutnicza 10, 27-200 Starachowice
---	---

Przedmiot: PRZEKRÓJ A-A - inwentaryzacja	Skala: 1:50	Cecha: SSB-473718	Nr rys.
---	----------------	----------------------	---------

 LEGENDA:
 ściana istniejąca

	Nazwisko	Nr uprawnień specjalność	Data	Podpis
Projektował: branża arch.-bud.	mgr inż. arch. Anna Kiełbasa	BPP 305/82 arch.-bud.	02.2019	
Projektował: branża konstr.-bud.	mgr inż. Marek Szczerba	SWK/0126/PWOK/11 konstr.-bud.	02.2019	
Projektował: branża instalacyjna	Antoni Szczerba	41/81 instalacje	02.2019	
Opracował: branża konstr.-bud.	mgr inż. Karolina Kulik		02.2019	