


PRZEKRÓJ A-A

skala 1:50

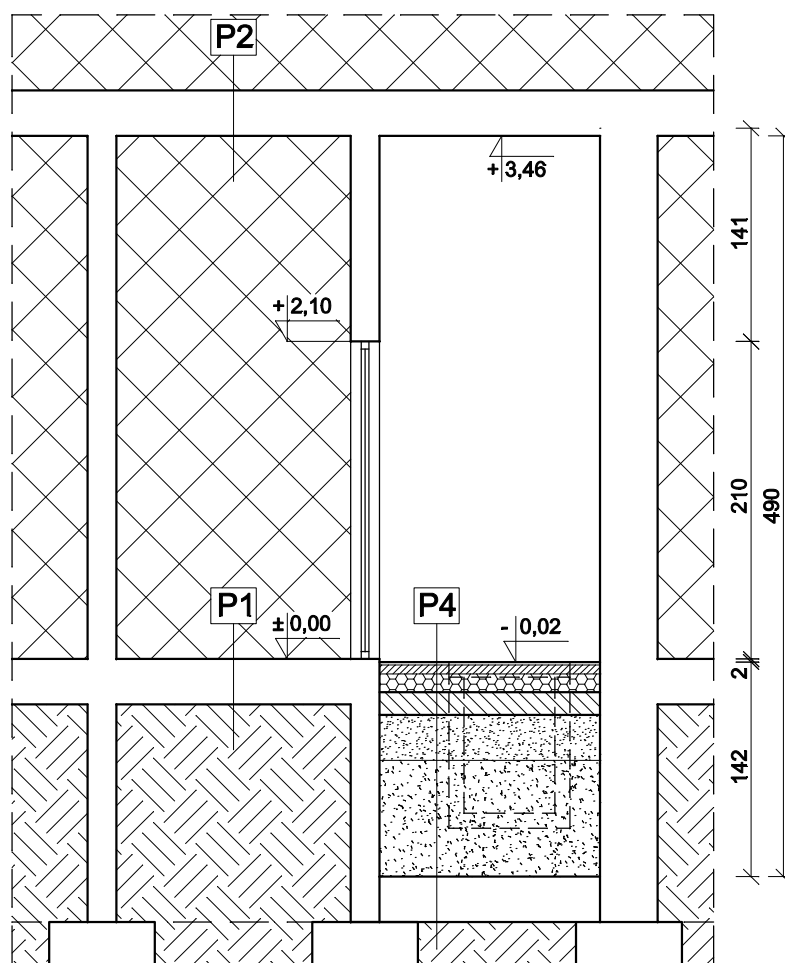

P1 Istniejąca posadzka na gruncie

P2 Istniejący strop nad parterem

P4 Projektowana posadzka na gruncie w kotłowni

Płytki ceramiczne	2 cm
Wylewka cementowa zbrojona siatką	6 cm
Folia PE	
Styropian	12 cm
2xpapa termozgrzewalna	
Chudy beton C12/15	15 cm
Piasek zagęszczony warstwami	30 cm
Gruzobeton zatarty na gładko	77 cm
Posadzka istniejąca	

"PROMAX" Biuro projektowe Starachowice ul. Radomska 29, Ip.,pok.106

Nazwa obiektu:
Budynek Ośrodka Szkolenia i Wychowania
Ochotniczych Hufców Pracy

Adres obiektu:
działka nr ewid. 1155
ul. Hutnicza 10, 27-200 Starachowice

Przedmiot:

PRZEKRÓJ A-A

Skala:

1:50

Cecha:

SSB-473718

Nr rys.

LEGENDA:

 ściana istniejąca

	Nazwisko	Nr uprawnień specjalność	Data	Podpis
Projektował: branża arch.-bud.	mgr inż. arch. Anna Kiełbasa	BPP 305/82 arch.-bud.	02.2019	
Projektował: branża konstr.-bud.	mgr inż. Marek Szczerba	SWK/0126/PWOK/11 konstr.-bud.	02.2019	
Projektował: branża instalacyjna	Antoni Szczerba	41/81 instalacje	02.2019	
Opracował: branża konstr.-bud.	mgr inż. Karolina Kulik		02.2019	