

SCHEMAT KOTŁOWNI

OZNACZENIA:

- 1

- nacienny gazowy kocioł kondensacyjny z zamkniętą komorą spalania o mocy 60kW
- 2

- zasobnik c.w.u. o poj. 300l
- 3

- sprzęgło hydrauliczne
- 4

- odpowietrznik
- 5

- przeponowe naczynie wzbiorcze o poj. 50l
- 6

- przeponowe naczynie wzbiorcze o poj. 10l

- 

- zawór odcinający

- Istniejący - do wykorzystania
- 

- zawór spustowy

- Istniejący - do wykorzystania
- 

- manometr

- Istniejący - do wykorzystania
- 

- zawór bezpieczeństwa

- Istniejący - do wykorzystania
- 

- pompa obiegowa

- Istniejąca - do wykorzystania
- 

- filtr gazowy


- Istniejący - do wykorzystania
- 

- filtr siatkowy

- Istniejący - do wykorzystania
- 

- reduktor ciśnienia wody z manometrem

- Istniejący - do wykorzystania

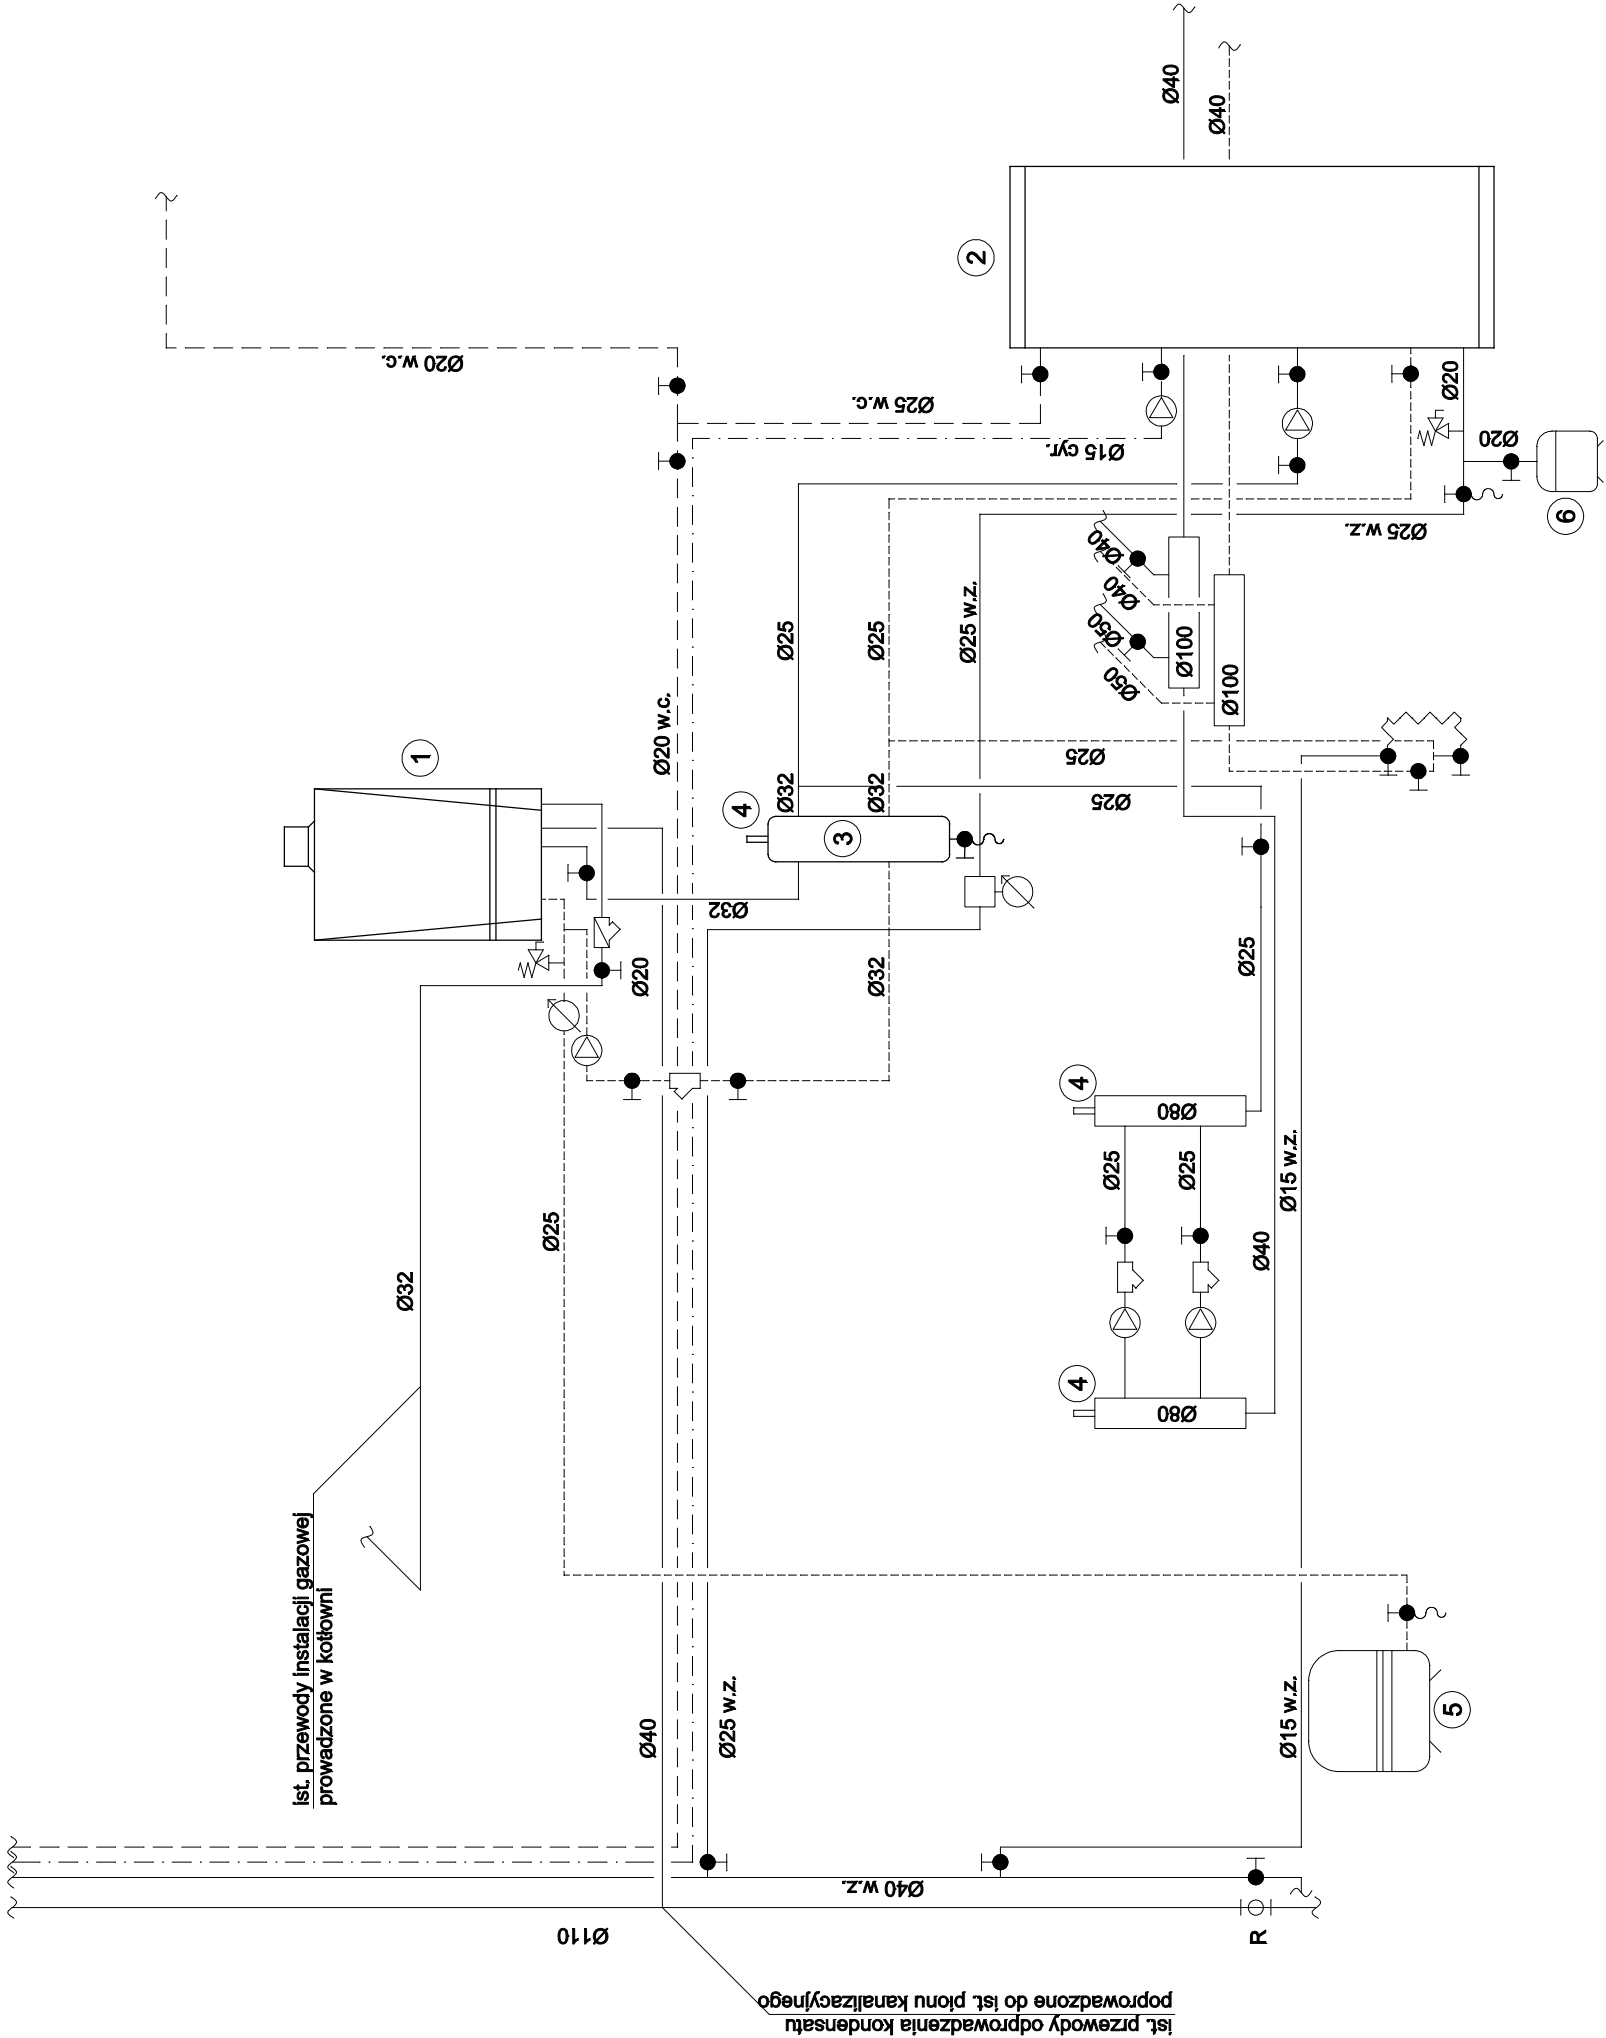

"PROMAX" Biuro projektowe Starachowice ul. Radomska 29, lp., pok. 106		Adres obiektu: działka nr ewid. 1155 ul. Hutnicza 10, 27-200 Starachowice		Przedmiot: SCHEMAT KOTŁOWNI	
Nazwa obiektu: Budynek Ośrodka Szkolenia i Wychowania Ochotniczych Hufców Pracy		Skala: -		Nr rys.	
Cecha: SSB-473718		Nr rys.		Podpis	
Projektował: Antoni Szerba		Nr uprawnień specjalność		Data	
Opracował: mgr inż. Karolina Kulik		02.2019		02.2019	
branża instalacyjna		41/81		instalcje	
branża konstr.-bud.		02.2019		02.2019	