


PARTER - rzut pomieszczeń objętych opracowaniem - INSTALACJA HYDRANTOWA - inwentaryzacja skala 1:50

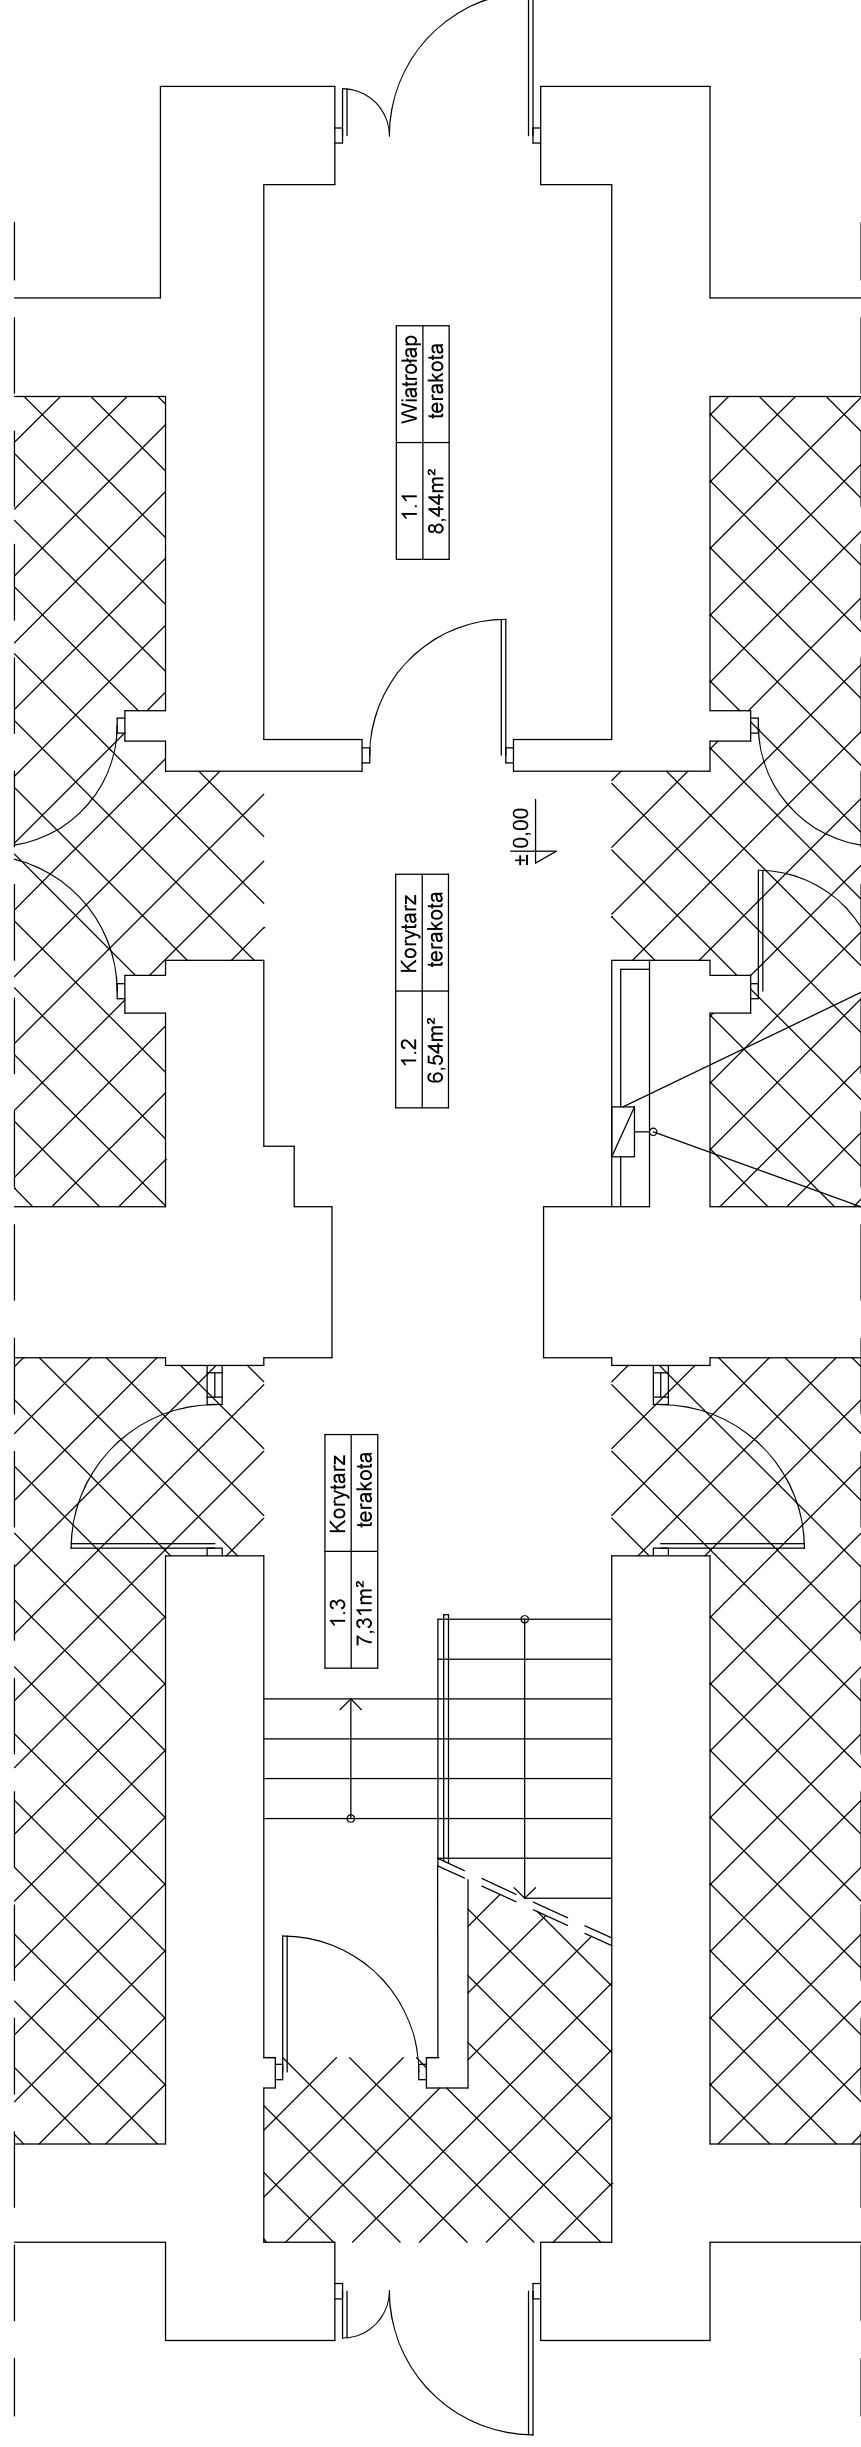

istniejący pion wody p. poz. DN50

istniejący hydrant wewnętrzny DN52
z węzłem płasko składanym dł. 15m
i zaworem odcinającym DN50
w szafce wnękowej
- do wymiany

OZNACZENIA:

— istniejące przewody

UWAGA:
Wszystkie wymiary sprawdzić w rzeczywistości.

LEGENDA

□ ściany istniejące

▣ pomieszczenia poza zakresem
opracowania

"PROMAX" Biuro projektowe Starachowice ul. Radomska 29, Ip., pok. 106	
Nazwa obiektu: Budynek Ośrodka Szkolenia i Wychowania Ochotniczych Hufców Pracy	Adres obiektu: działka nr ewid. 1155 ul. Hutnicza 10, 27-200 Starachowice
Przedmiot: PARTER - rzut pomieszczeń objętych opracowaniem - instalacja hydrantowa - inwentaryzacja	Skala: 1:50
	Cecha: SSS-479719
	Nr uprawnień specjalność
	41/81 instalacje
Projektował: branża instalacyjna	Antoni Szczerba
Opracował: branża konstr.-bud.	mgr inż. Karolina Kulik
	Data
	05.2019
	Podpis
	05.2019