


PARTER - rzut pomieszczeń objętych opracowaniem

- INSTALACJA HYDRANTOWA

skala 1:50

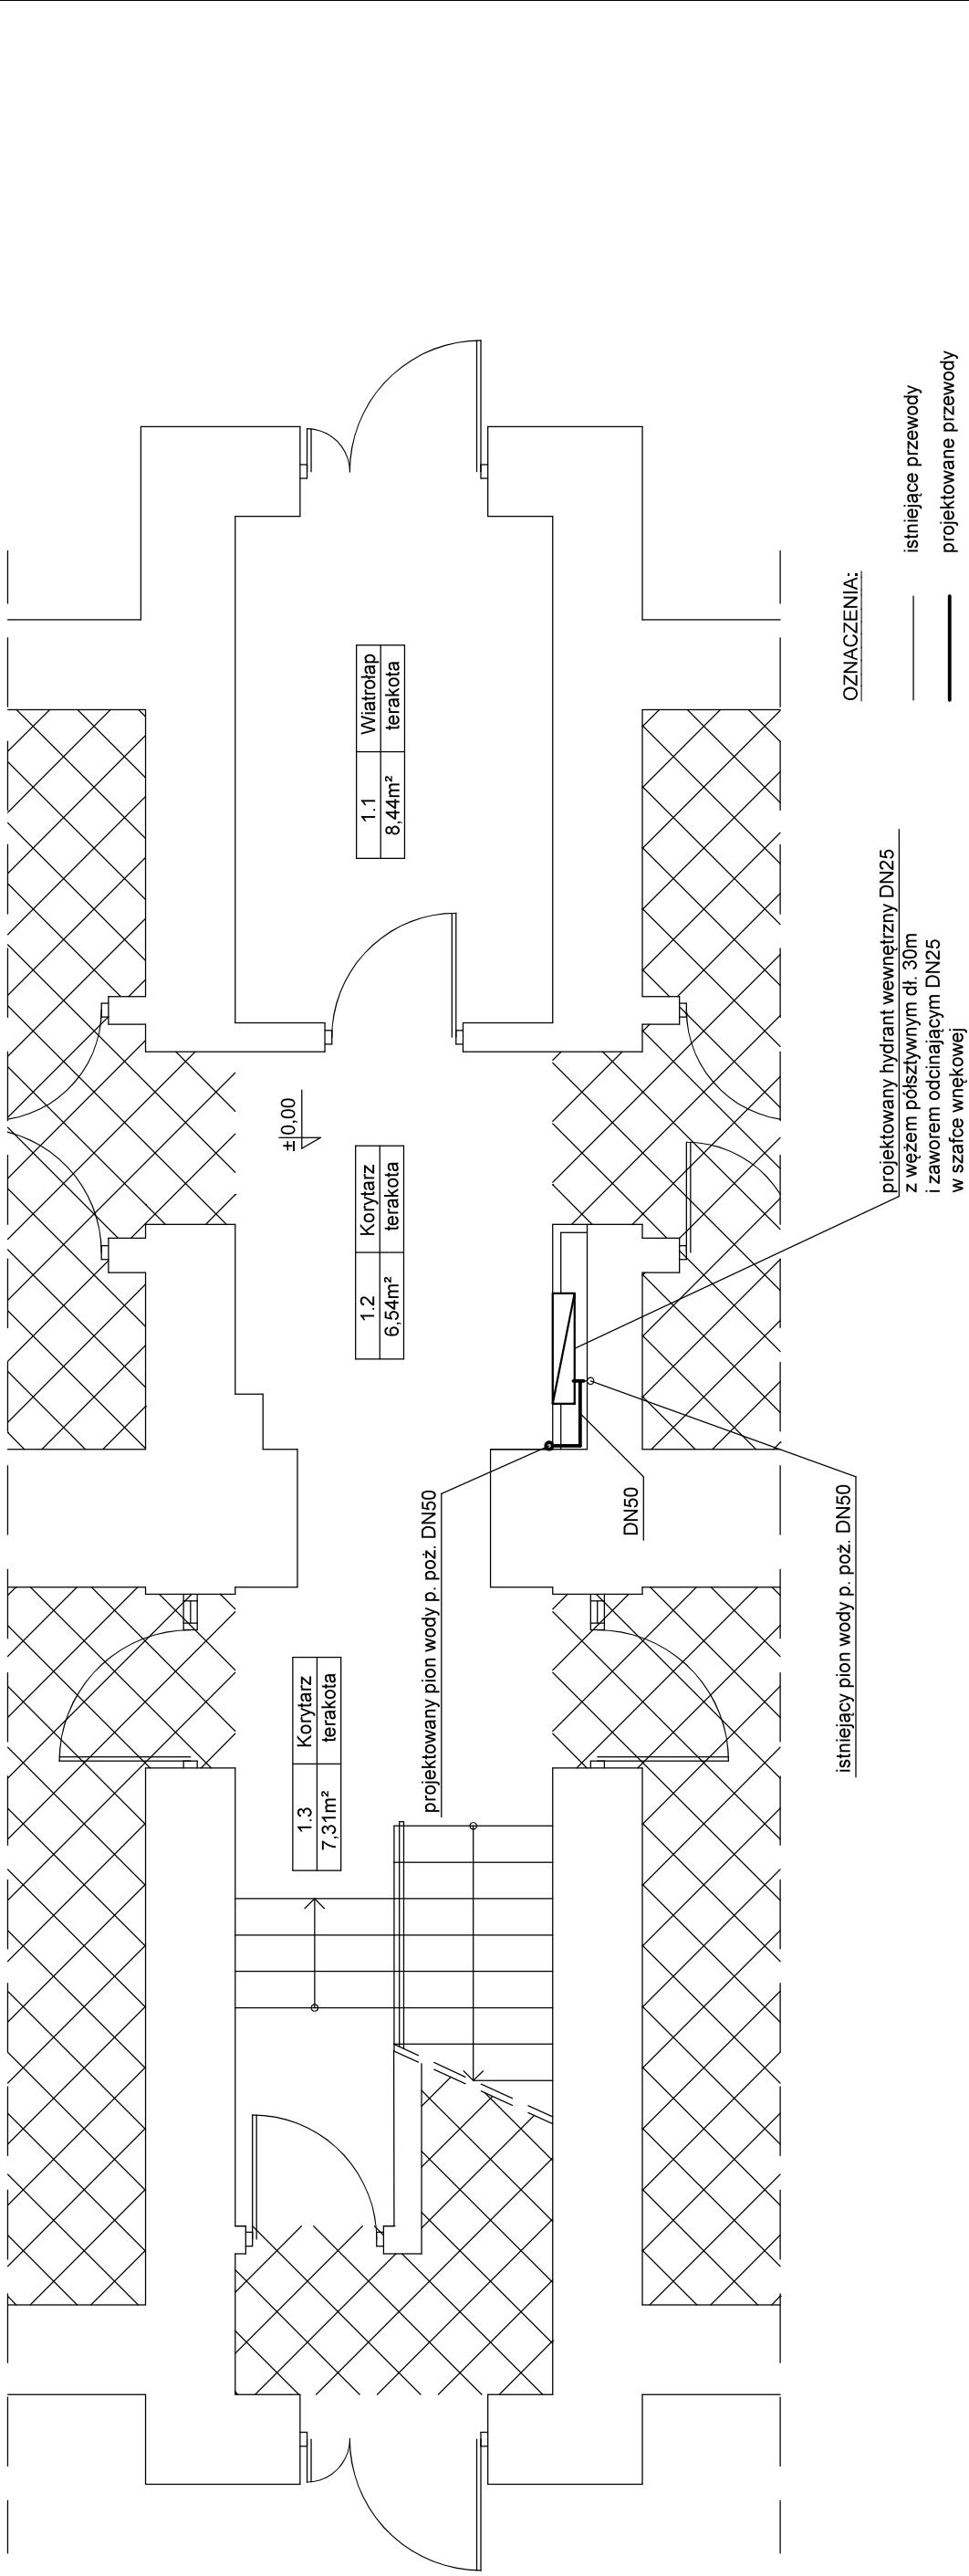

OZNACZENIA:

- istniejące przewody
- projektowane przewody

UWAGA:
Wszystkie wymiary sprawdzić w rzeczywistości.

LEGENDA

- ściany istniejące
- pomieszczenia poza zakresem opracowania

"PROMAX" Biuro projektowe Starachowice ul. Radomska 29, Ip., pok. 106			
Nazwa obiektu:		Adres obiektu:	
Budynek Ośrodka Szkolenia i Wychowania		działka nr ewid. 1155	
Ochotniczych Hufców Pracy		ul. Hutnicza 10, 27-200 Starachowice	
Przedmiot:	Skala:	Cecha:	Nr rys.
PARTER - rzut pomieszczeń objętych opracowaniem	1:50	SSS-479719	
- instalacja hydrantowa		Nr uprawnień specjalność	Podpis
Nazwisko		41/81 instalacje	
Projektował:	Antoni Szczerba	05.2019	
branża instalacyjna			
Opracował:	mgr inż. Karolina Kulik	05.2019	
branża konstr.-bud.			