


PIĘTRO - rzut pomieszczeń objętych opracowaniem

- INSTALACJA HYDRANTOWA

skala 1:50

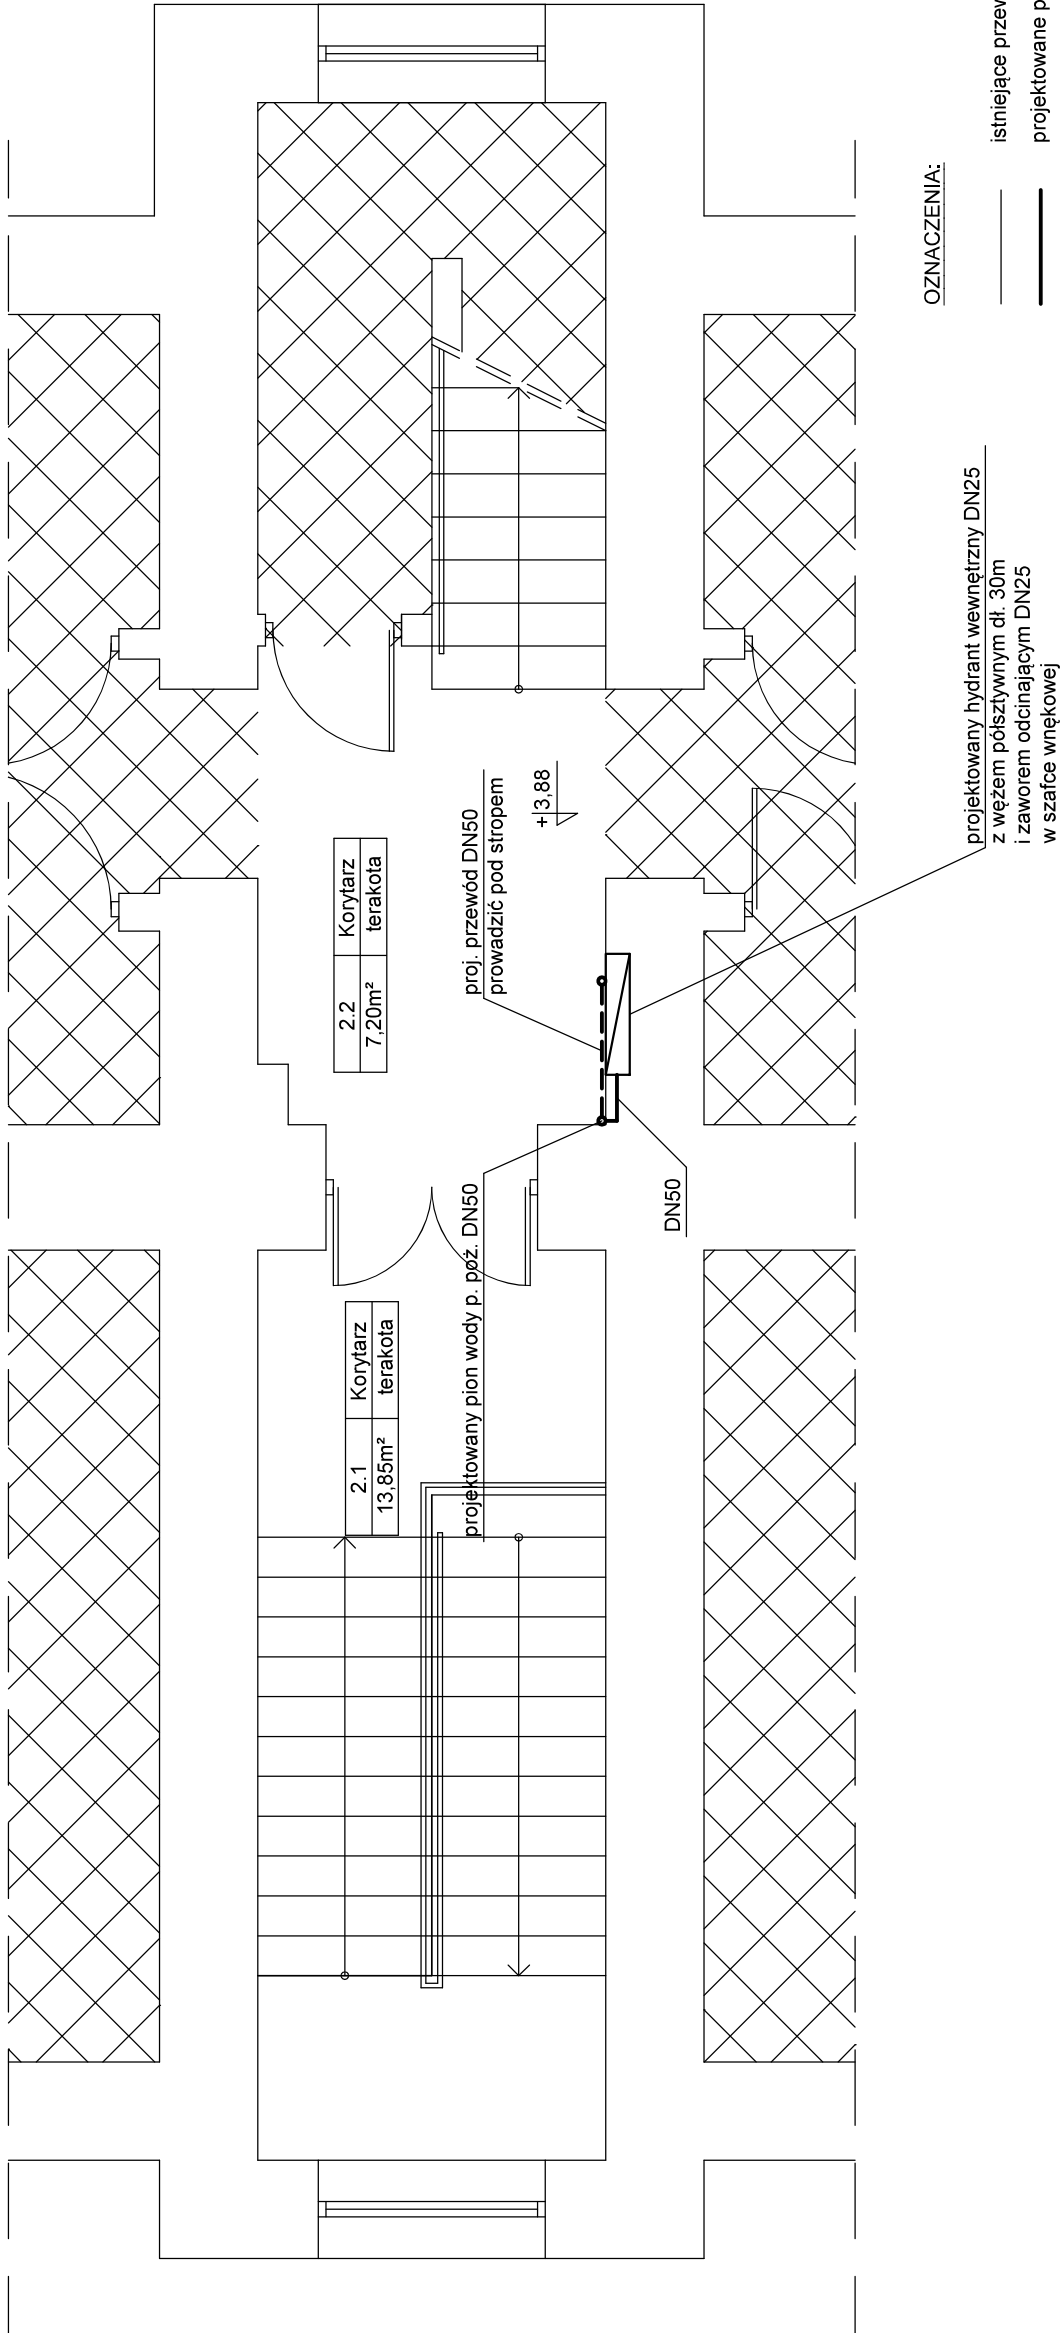

OZNACZENIA:

- istniejące przewody
- projektowane przewody

UWAGA:
Wszystkie wymiary sprawdzić w rzeczywistości.

LEGENDA

- ściany istniejące
- pomieszczenia poza zakresem opracowania

"PROMAX" Biuro projektowe Starachowice ul. Radomska 29, Ip., pok. 106			
Nazwa obiektu:		Adres obiektu:	
Budynek Ośrodka Szkolenia i Wychowania Ochotniczych Hufców Pracy		działka nr ewid. 1155 ul. Hutnicza 10, 27-200 Starachowice	
Przedmiot: PIĘTRO - rzut pomieszczeń objętych opracowaniem - instalacja hydrantowa	Skala: 1:50	Cecha: SSS-479719	Nr rys.
	Nazwisko	Nr uprawnień specjalność	Podpis
Projektował: Antoni Szczerba		41/81 instalacje	
Opracował: mgr inż. Karolina Kulik			