


ROZWINIĘCIE - INSTALACJA HYDRANTOWA

skala 1:50

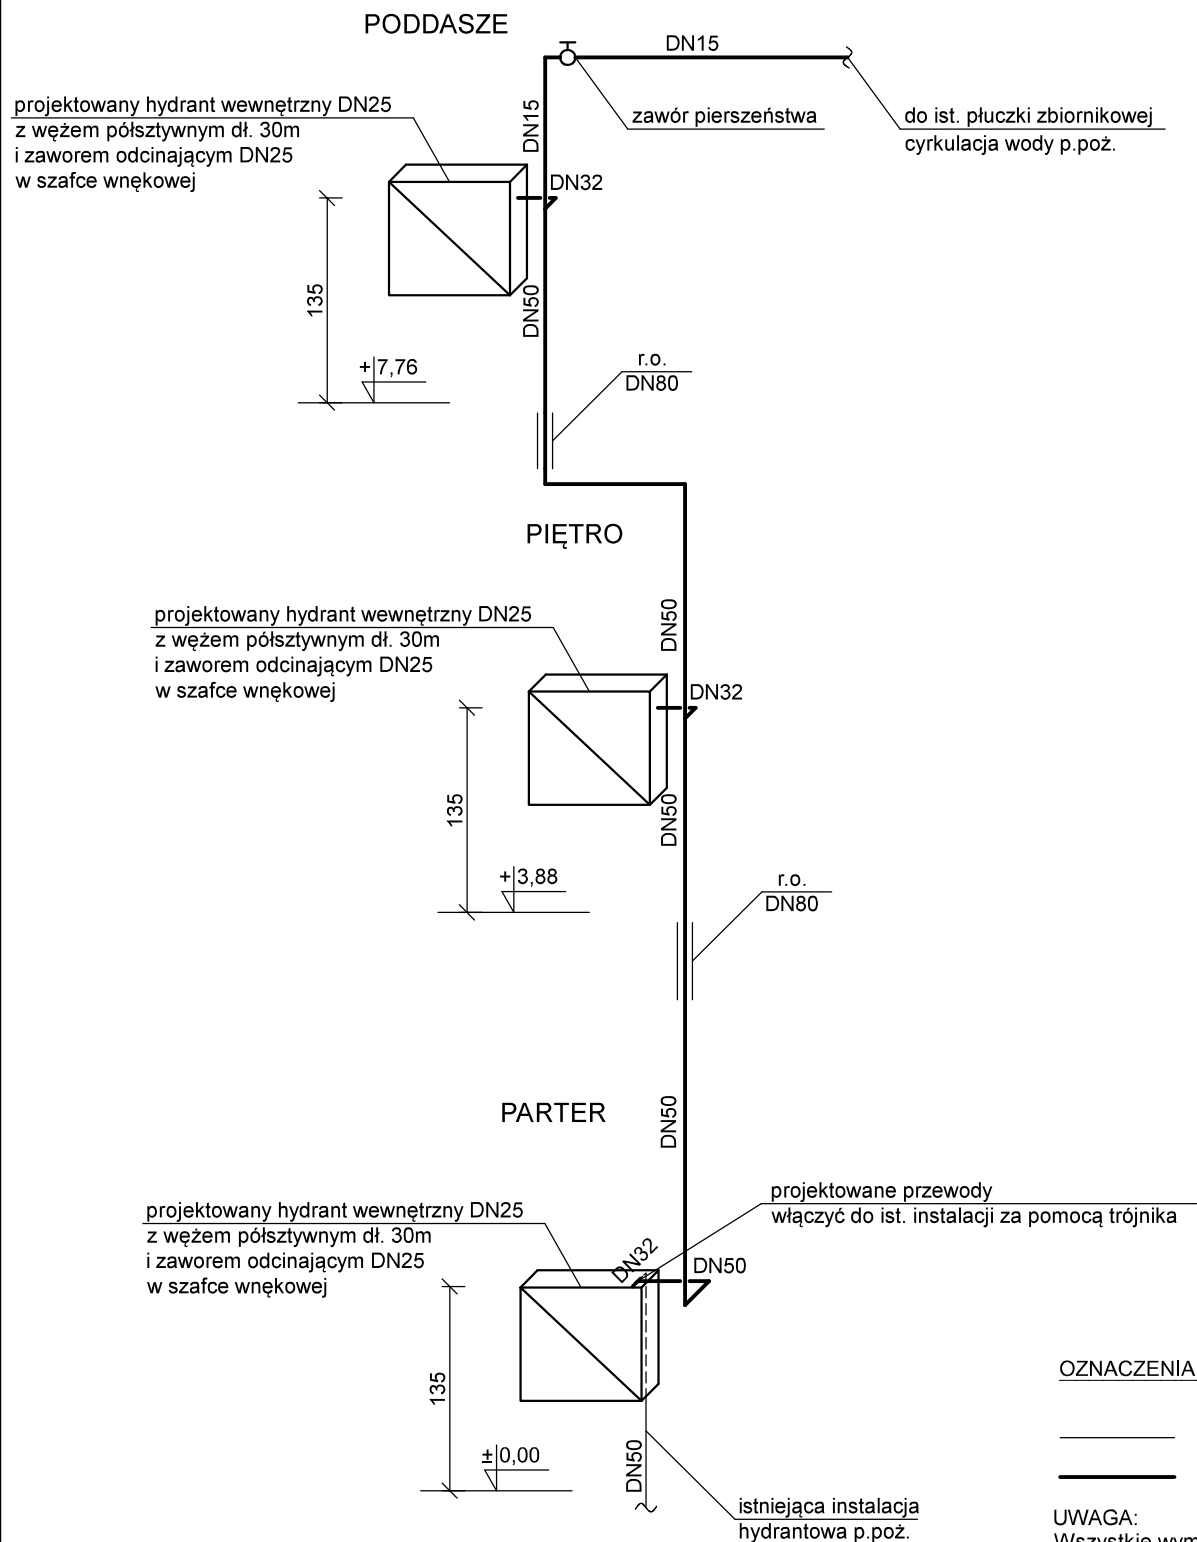

"PROMAX" Biuro projektowe Starachowice ul. Radomska 29, Ip., pok. 106

Nazwa obiektu: Budynek Ośrodka Szkolenia i Wychowania Ochotniczych Hufców Pracy		Adres obiektu: działka nr ewid. 1155 ul. Hutnicza 10, 27-200 Starachowice		
Przedmiot: ROZWINIĘCIE - instalacja hydrantowa		Skala: 1:50	Cecha: SSS-479719	Nr rys.
	Nazwisko	Nr uprawnień specjalność	Data	Podpis
Projektował: branża instalacyjna	Antoni Szczerba	41/81 instalacje	05.2019	
Opracował: branża konstr.-bud.	mgr inż. Karolina Kulik		05.2019	