


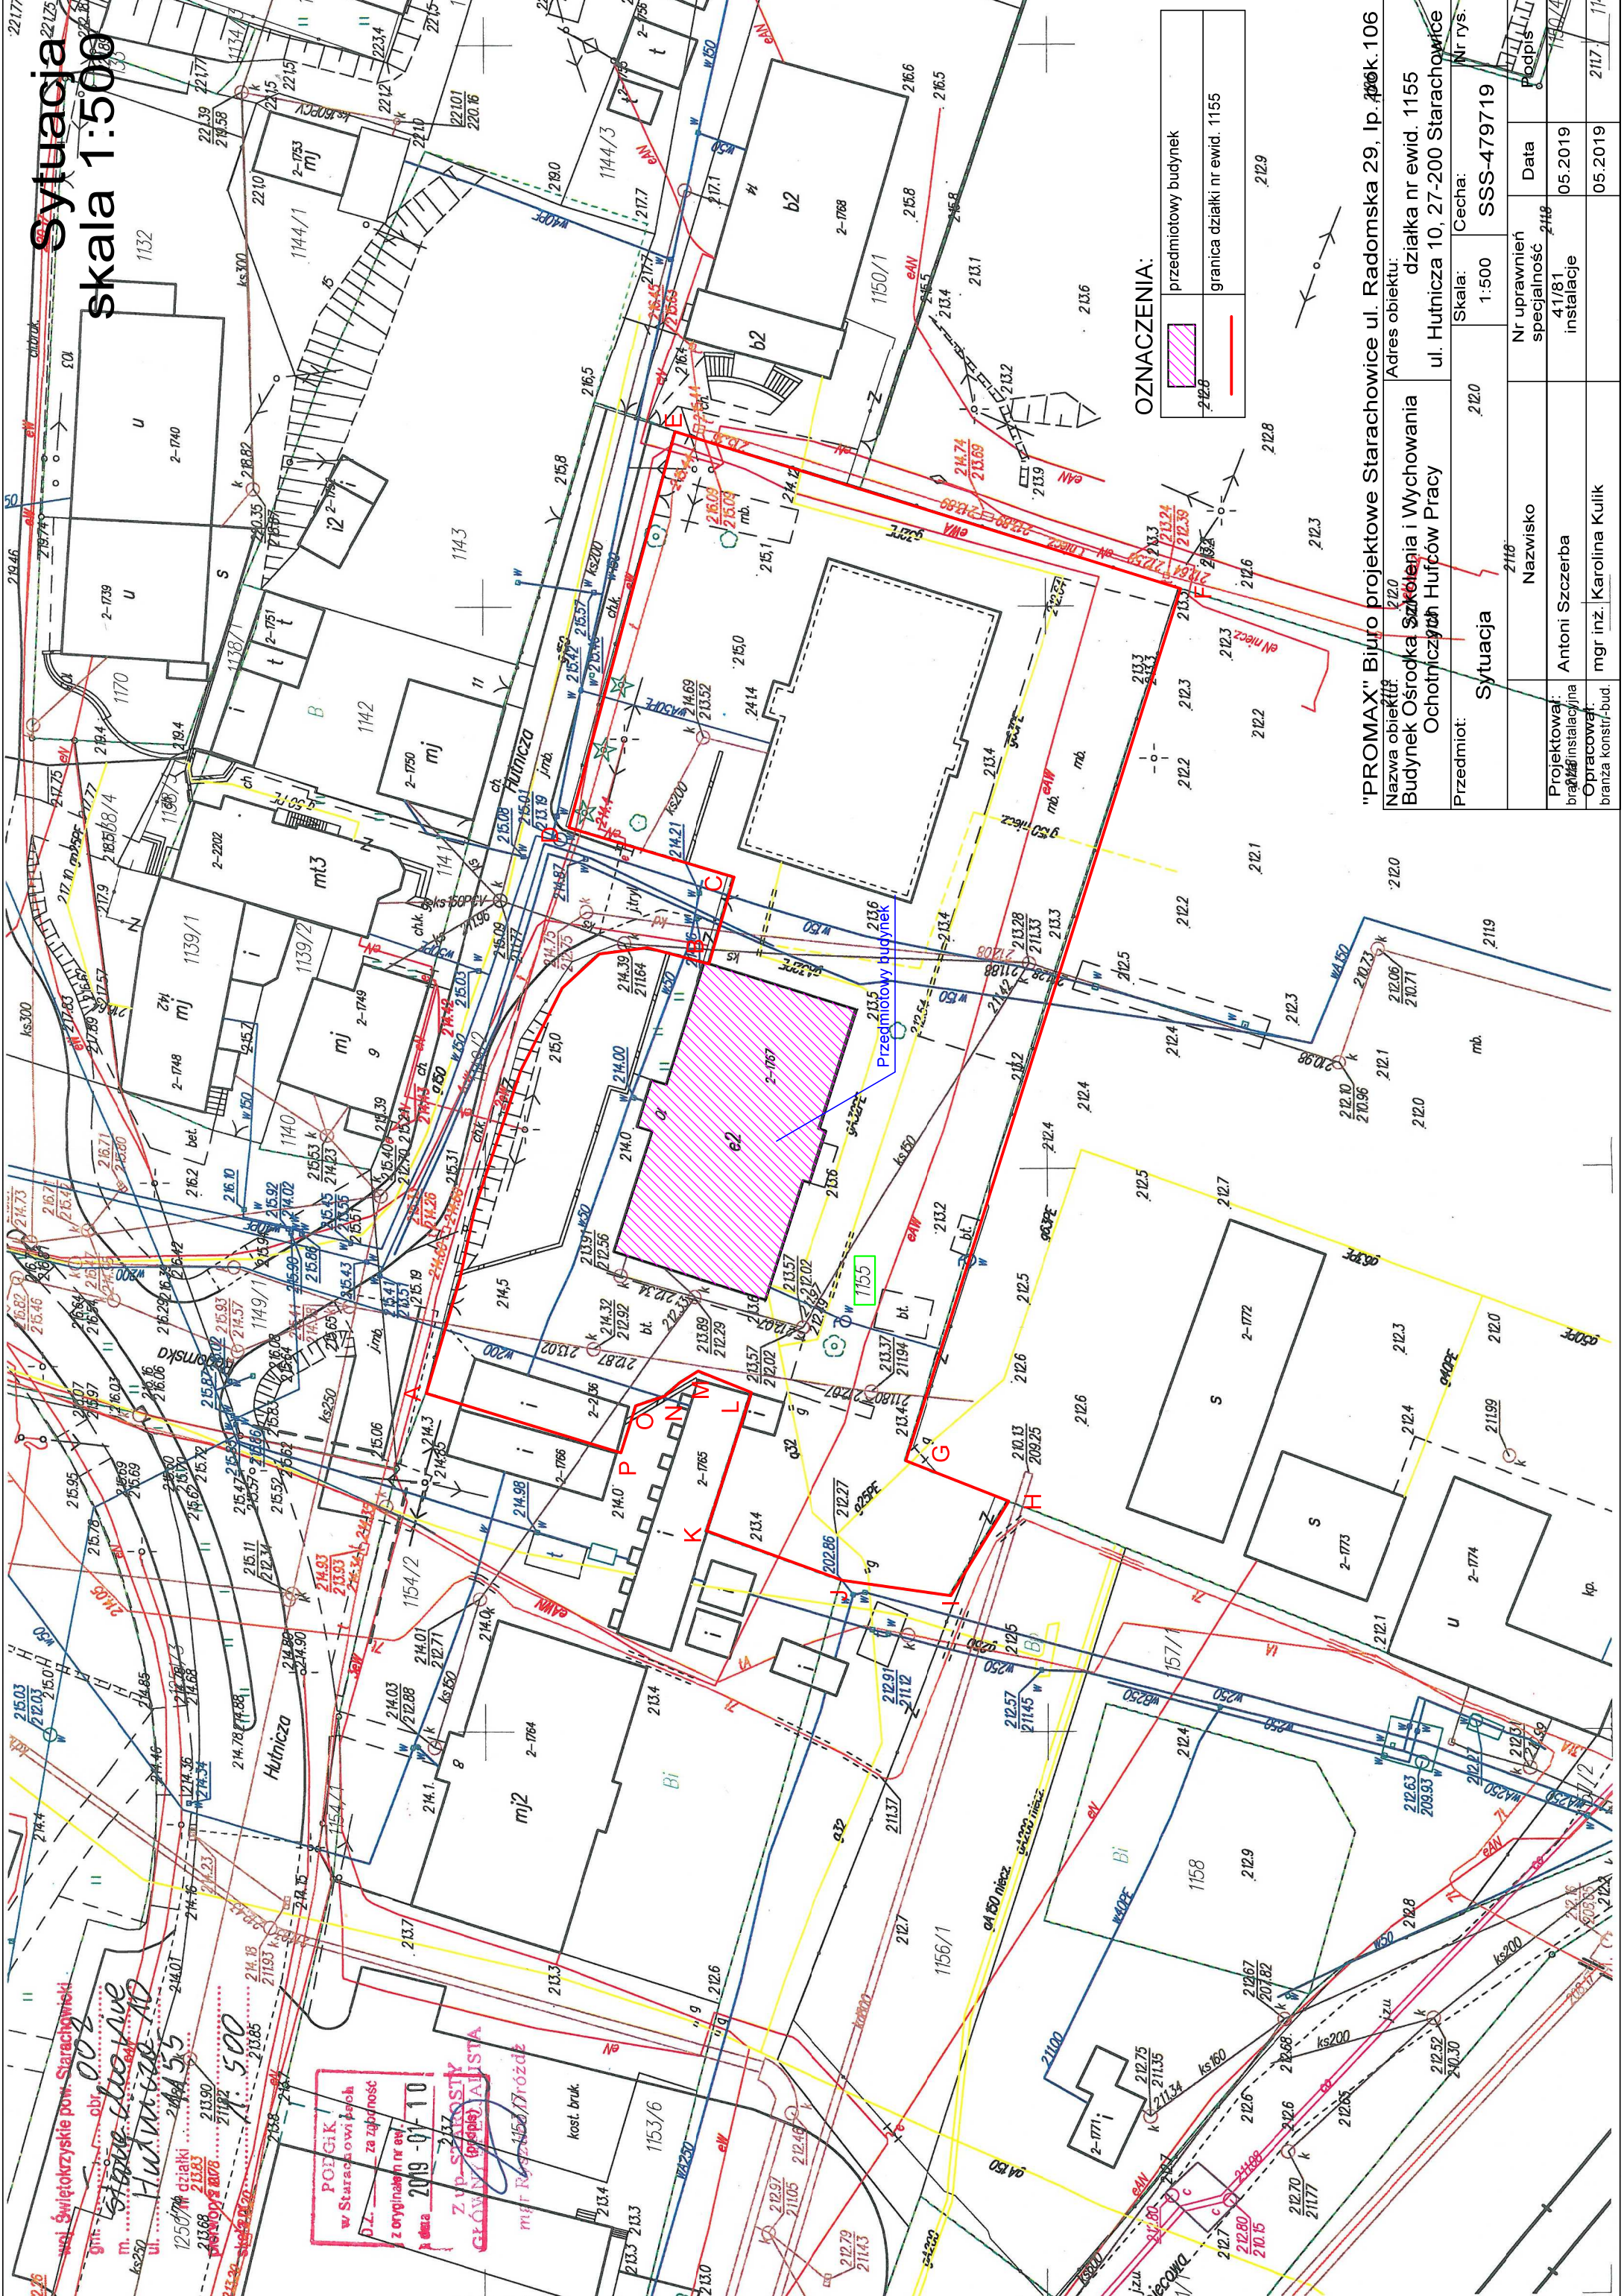

Sytuacja

skala 1:500

OZNACZENIA:

	przedmiotowy budynek
	granica działki nr ewid. 1155

"PROMAX" Biuro projektowe Starachowice ul. Radomska 29, Ip. 106			
Nazwa obiektu: Budynek Ośrodk Szkolenia i Wychowania		Adres obiektu: działka nr ewid. 1155	
Przedmiot: Sytuacja		ul. Hutnicza 10, 27-200 Starachowice	
Cecha: Skala: 1:500		Nr rys. SSS-479719	
Nazwisko: Antoni Szczerba		Nr uprawnień specjalność: 218	
Projektował: brała instalacyjna		Data: 05.2019	
Opracował: mgr inż. Karolina Kulik		instytucja: 41/81	
		branża konstr.-bud.	
		instalacje	
		05.2019	
		2117	
		114	